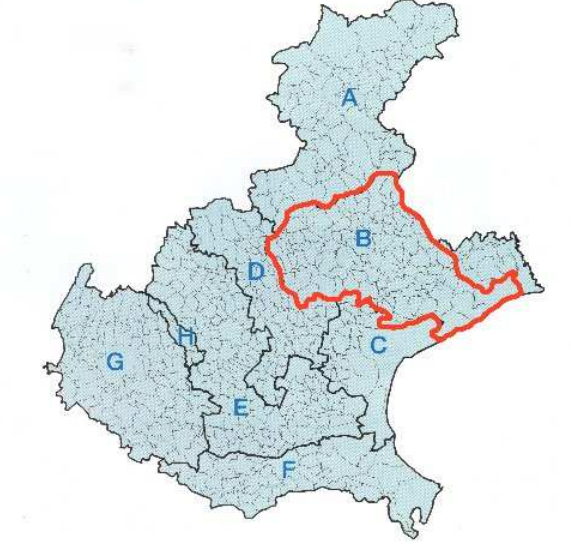

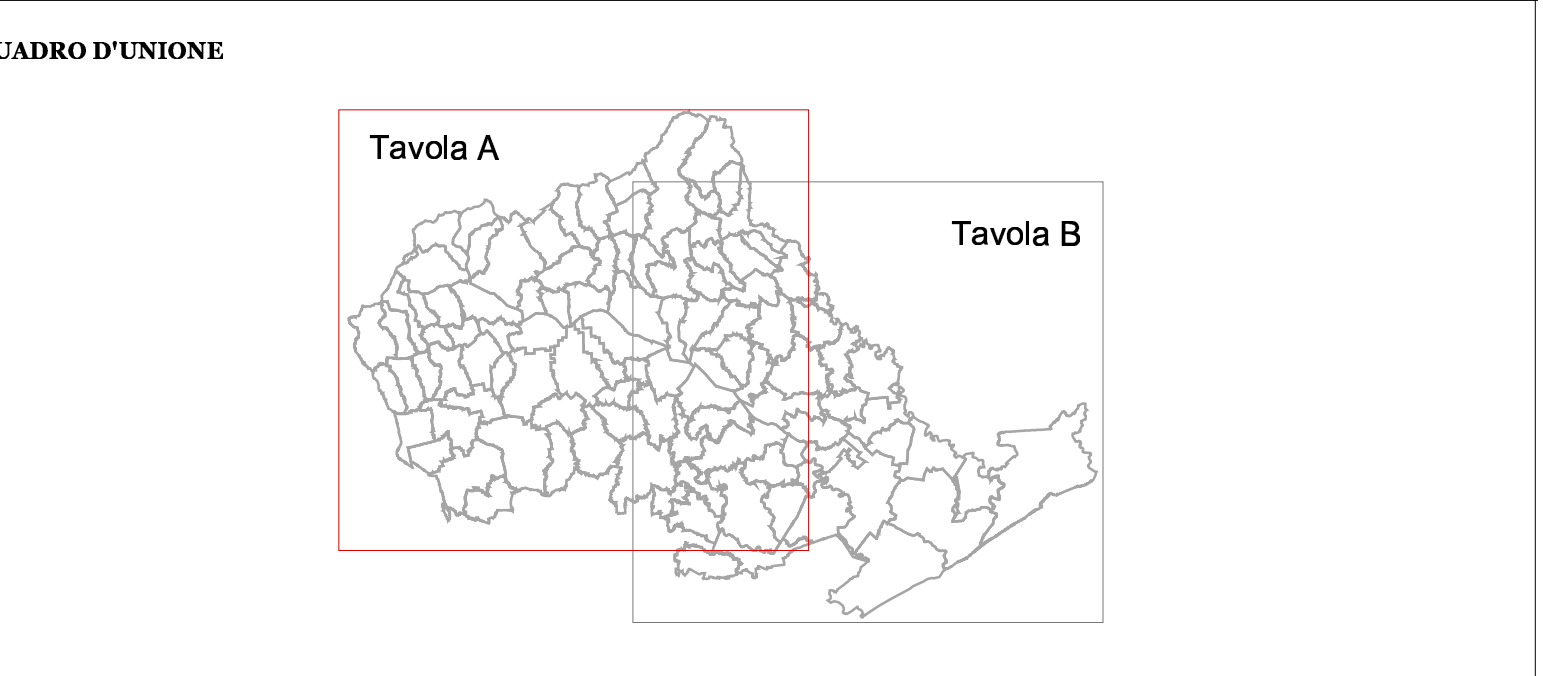


**PIANO D'AMBITO**  
 art. 11, Legge n. 36/94  
 art. 13, Legge Regionale n. 5/98



ELABORAZIONE	PRODOTTORE												
<b>4.1.A</b>	Interventi infrastrutturali di fognatura e depurazione: carte di sintesi												
SCALA													
<b>1:100000</b>													
FILE													
c04010A_00.pdf													
PROGETTAZIONE													
Raggruppamento imprese di ingegneria													
   	Ing. L. Galli Dott. G. Dalla Torre urbanista - pianificatore territoriale Arch. C. Costa												
<table border="1"> <thead> <tr> <th>REV</th> <th>DATA</th> <th>DESCRIZIONE</th> <th>REDAATTO</th> <th>VERIFICATO</th> <th>APPROVATO</th> </tr> </thead> <tbody> <tr> <td>0</td> <td>Novembre 2003</td> <td>Prima emissione</td> <td>Rev. Stefano L.</td> <td>Rev. Stefano L.</td> <td>Rev. Stefano L.</td> </tr> </tbody> </table>		REV	DATA	DESCRIZIONE	REDAATTO	VERIFICATO	APPROVATO	0	Novembre 2003	Prima emissione	Rev. Stefano L.	Rev. Stefano L.	Rev. Stefano L.
REV	DATA	DESCRIZIONE	REDAATTO	VERIFICATO	APPROVATO								
0	Novembre 2003	Prima emissione	Rev. Stefano L.	Rev. Stefano L.	Rev. Stefano L.								



- LEGENDA**
- Limiti comunali
  - Tratti/impianti in progetto
    - Tratti fognature in progetto
    - Impianti di nuova costruzione
    - Impianti da ampliare
    - Impianti da adeguare
    - Impianti da dismettere in un secondo tempo
    - Impianti da dismettere
    - Impianti esistenti sui quali non si interviene
    - Impianto di sollevamento
    - Area interessata da intervento privo di progetto
  - Categoria impianti di trattamento
    - Impianti di 1a categoria
    - Impianti di 2a categoria
    - Impianti di 3a categoria
    - Impianti di 4a categoria
    - Impianti di 5a categoria
  - Tratti/impianti esistenti
    - Tratti fognature esistenti
    - Impianti di depurazione
    - Vasche Imhoff
    - ▲ Scaricatore
    - Impianto di sollevamento
    - ✱ Impianto di sollevamento e scaricatore
    - ⊕ Vasca di laminazione
    - ⊕ Vasca di prima pioggia