

PIANO D'AMBITO

art. 11, Legge n. 36/94
art. 13, Legge Regionale n. 5/98



ELABORAZIONE
5.3.K

SCALA
1:25.000

FILE
c05030K_00.pdf

Interventi infrastrutturali di acquedotto:
carte di sintesi




Ing. L. Galli

Dott. G. Dalla Torre
urbanista - pianificatore territoriale

Arch. C. Costa

REV.	DATA	MOTIVO	REDATTO	VERIFICATO	APPROVATO
0	Novembre 2003	Prima emissione	R.T.I.	Beta Studio s.r.l.	Studio Altieri s.r.l.

QUADRO D'UNIONE

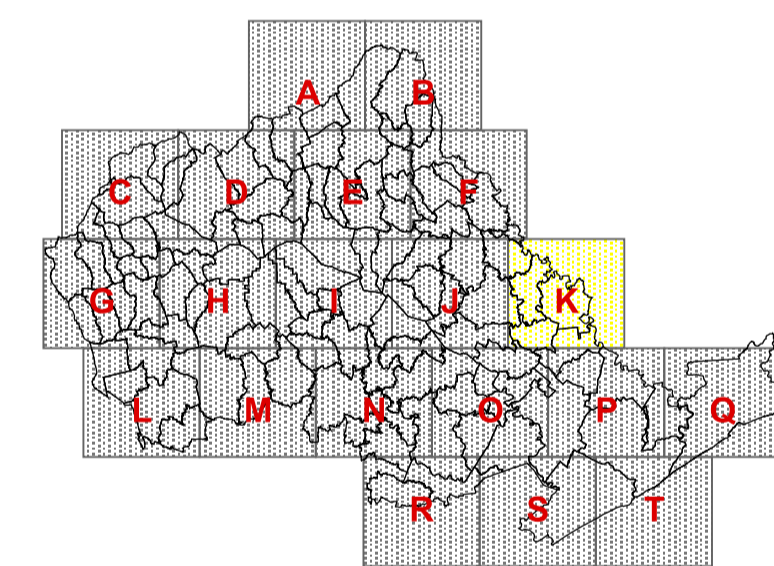

LEGENDA

- Limiti comunali
- Tratte/ impianti esistenti
- Tratti acquedotti esistenti
- Adduzione
- Cessione
- Disinfezione
- Potabilizzazione
- Pozzo
- Serbatoio
- Sollevamento
- Sorgente
- Tratte/ impianti in progetto
- 260374001 Tratti acquedotti in progetto
- Tratti acquedotti in progetto
- Potabilizzazione
- Pozzo
- Serbatoio
- Area con intervento privo di progetto