



PIANO D'AMBITO

art. 11, Legge n. 36/94
 art. 13, Legge Regionale n. 5/98



ELABORAZIONE: **5.3.P** TITOLO: **Interventi infrastrutturali di acquedotto: carte di sintesi**

SCALA: **1:25.000**

FILE: **c05030P_00.pdf**


PROGETTAZIONE: Rappresentazione temporanea di sintesi

Ing. L. Galli
 Dott. G. Dalla Torre urbanista - pianificatore territoriale
 Arch. C. Costa

STUDIO ALTIERI
 NET ENGINEERING
 BETA studio
 Gatas

REV.	DATA	MOTIVO	REDATTO	VERIFICATO	APPROVATO
0	Novembre 2003	Prima emissione	R.T.I.	Beta Studio s.r.l.	Studio Altieri s.r.l.

QUADRO D'UNIONE

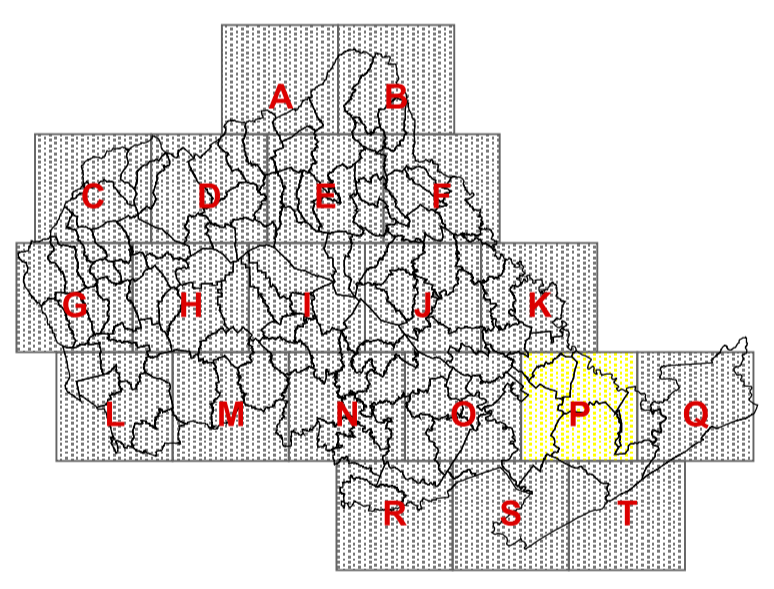

LEGENDA

- Limiti comunali
- Tratte/ impianti esistenti
 - Tratti acquedotti esistenti
 - ↑ Adduzione
 - ▣ Cessione
 - * Disinfezione
 - + Potabilizzazione
 - Pozzo
 - ★ Serbatoio
 - Sollevamento
 - Sorgente
- Tratte/ impianti in progetto
 - 260374001 Tratti acquedotti in progetto
 - Tratti acquedotti in progetto
 - + Potabilizzazione
 - Pozzo
 - ★ Serbatoio
 - Area con intervento privo di progetto