


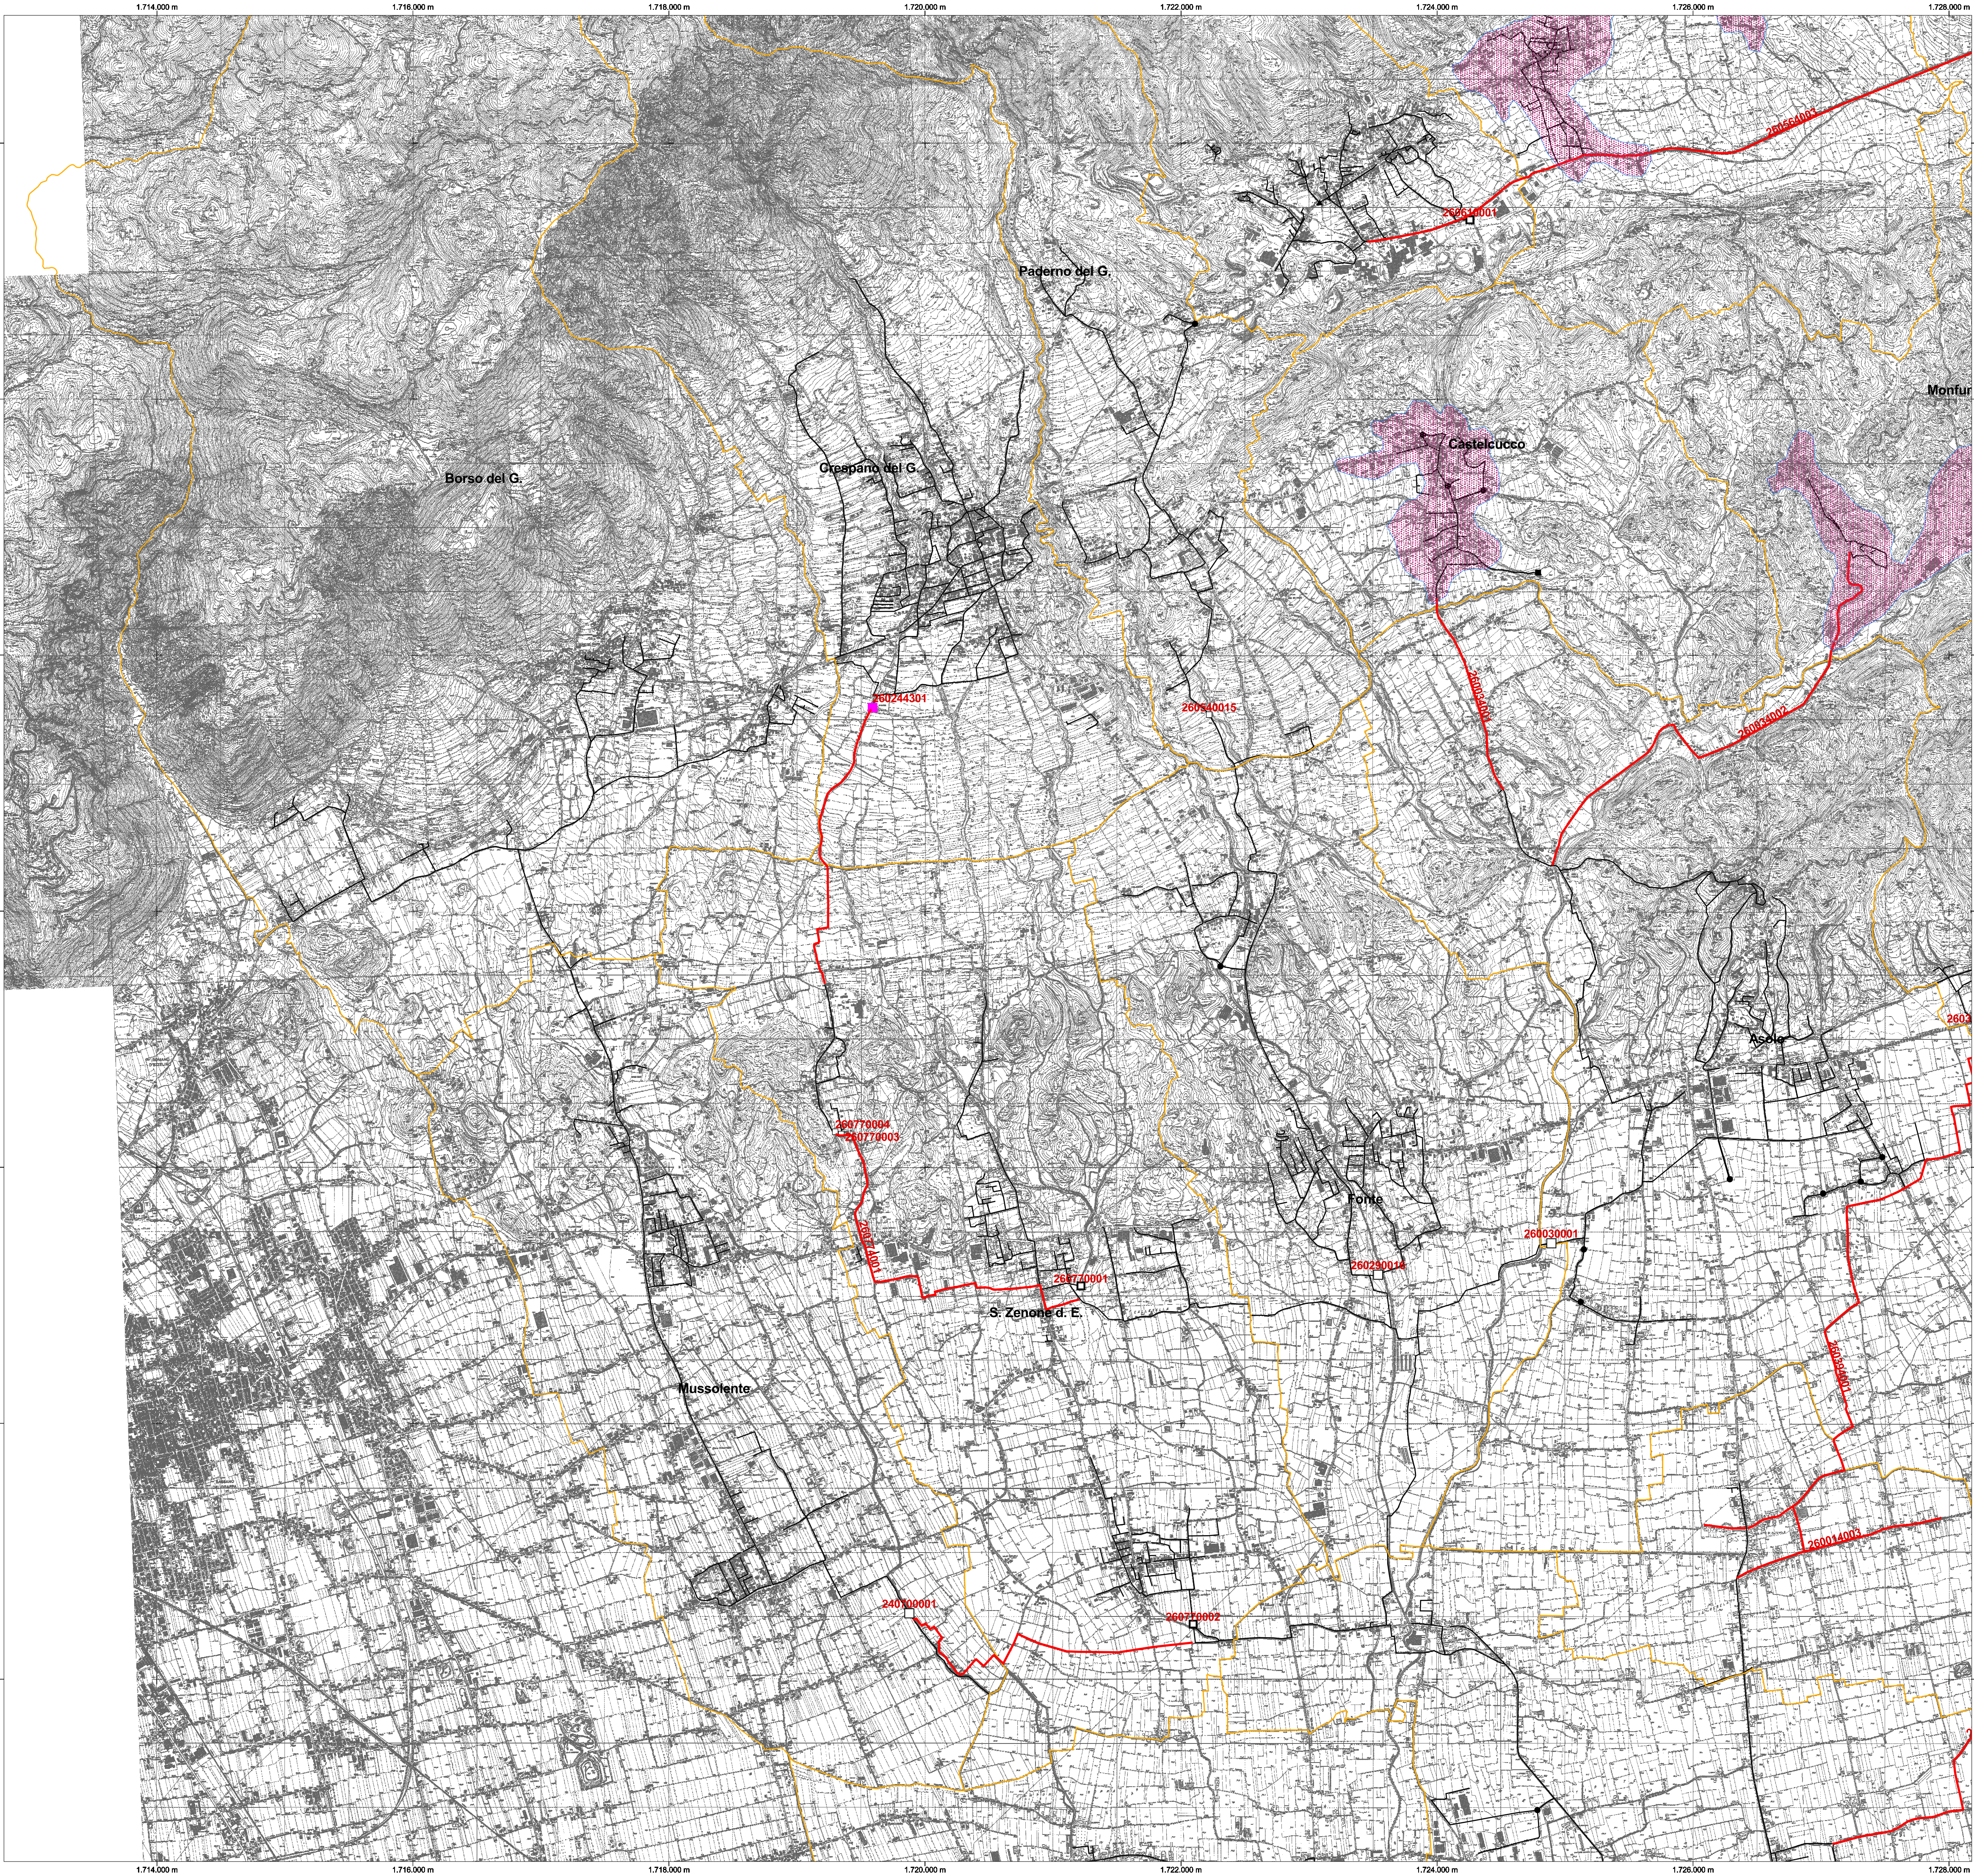



REGIONE DEL VENETO




Autorità d'Ambito Territoriale Ottimale
"Veneto Orientale"

via Einaudi 124 31015 Conegliano (TV) T. 0438 413247/245 Fax 0438 413248 info@auto.venetorientale.it

PIANO D'AMBITO

art. 11, Legge n. 36/94
art. 13, Legge Regionale n. 5/98

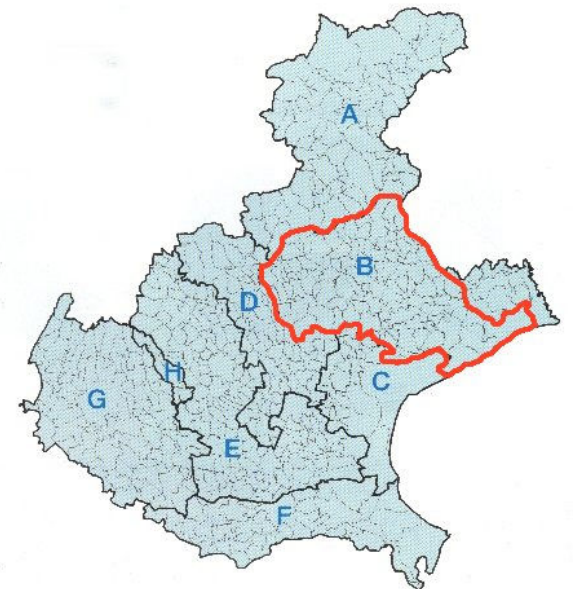

ELABORATO N.
5.1.G

SCALA
1:25.000

FILE
c05010G_00.pdf

TITOLO
**Interventi infrastrutturali di fognatura e depurazione:
carte di sintesi**


PROGETTAZIONE: Rappresentazione temporanea di sintesi



Ing. L. Galli
Dott. G. Dalla Torre
urbanista - pianificatore territoriale
Arch. C. Costa

REV.	DATA	MOTIVO	REDATTO	VERIFICATO	APPROVATO
0	Novembre 2003	Prima emissione	R.T.I.	Beta Studio s.r.l.	Studio Altieri s.r.l.

QUADRO D'UNIONE

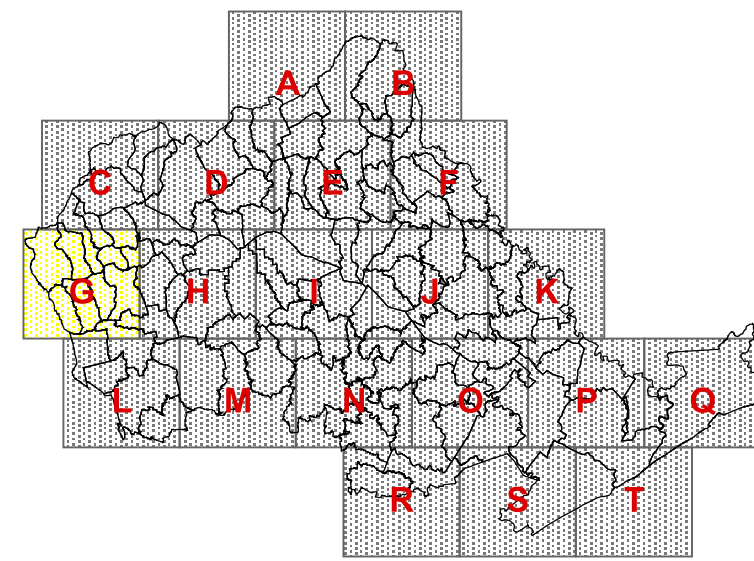

LEGENDA

- Limiti comunali
- Tratti/impianti in progetto
- 260354001 Codice intervento
- Tratti fognature in progetto
- Impianti di nuova costruzione
- Impianti da ampliare
- Impianti da adeguare
- Impianti da dismettere in un secondo tempo
- Impianti da dismettere
- Impianti esistenti sui quali non si interviene
- Impianto di sollevamento
- Area interessata da intervento privo di progetto
- Categoria impianti di trattamento
- Impianti di 1a categoria
- Impianti di 2a categoria
- Impianti di 3a categoria
- Impianti di 4a categoria
- Impianti di 5a categoria
- Tratti/impianti esistenti
- Tratti fognature esistenti
- Impianti di depurazione
- Vasche Imhoff
- Scaricatore
- Impianto di sollevamento
- Impianto di sollevamento e scaricatore
- Vasca di laminazione
- Vasca di prima pioggia